


# STILLADS - MONTAGE/DEMONTAGE BASIS PRIORITERING

Angiv husnummer:

Angiv husnummer:

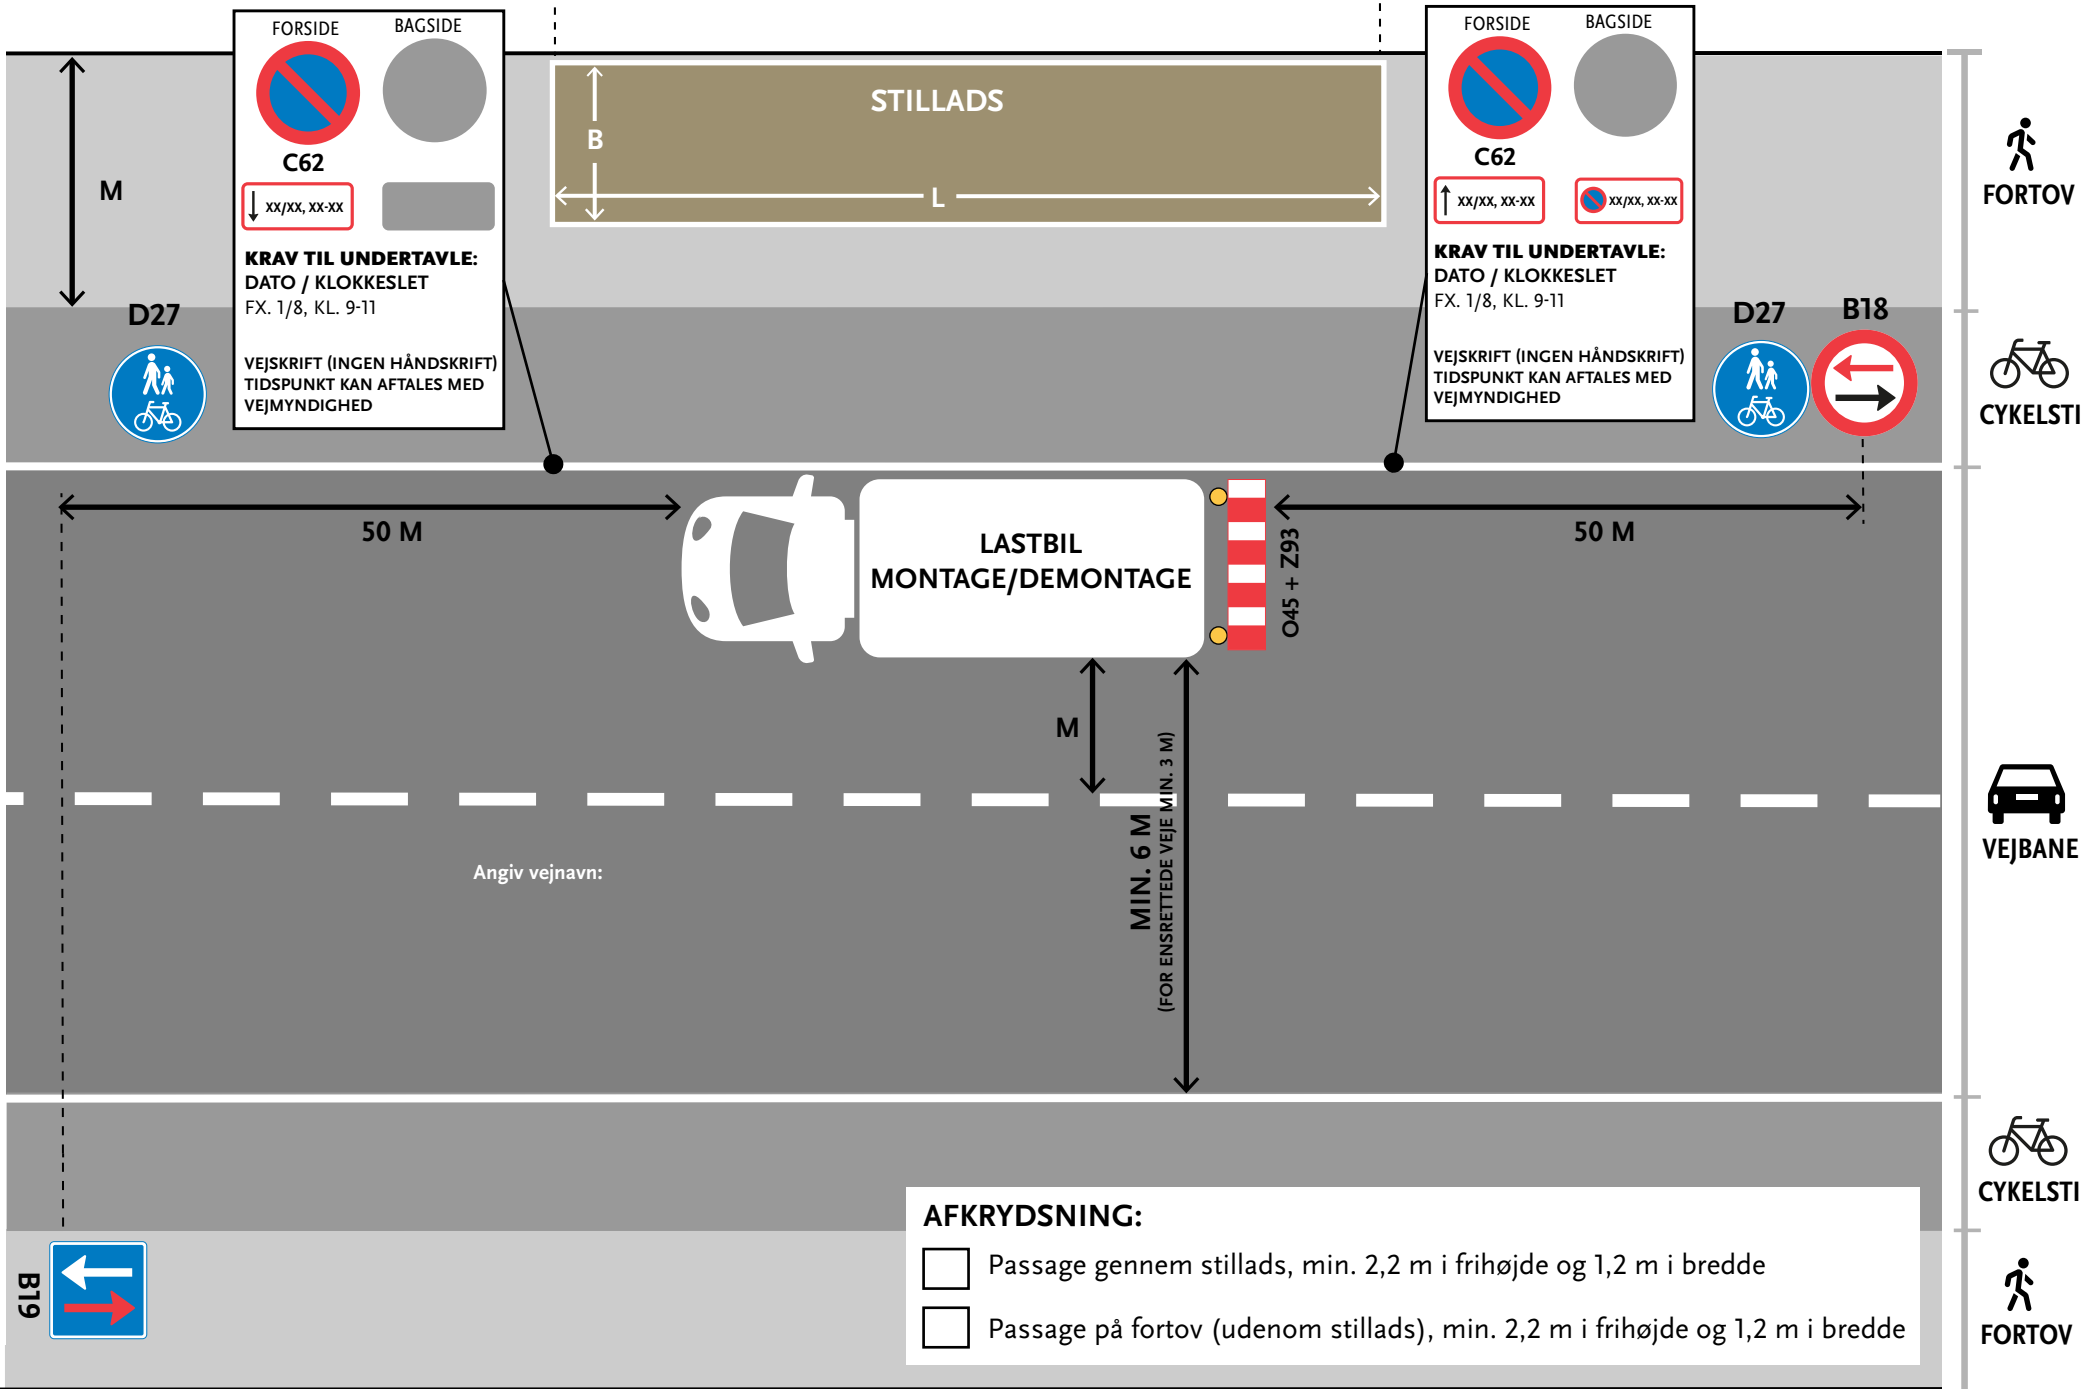

FORSIDE BAGSIDE

**C62**

↓ xx/xx, xx-xx

**KRAV TIL UNDERTAVLE:**  
DATO / KLOKKESLET  
FX. 1/8, KL. 9-11

VEJSKRIFT (INGEN HÅNSKRIFT)  
TIDSPUNKT KAN AFTALES MED  
VEJMYNDIGHED

FORSIDE BAGSIDE

**C62**

↑ xx/xx, xx-xx

**KRAV TIL UNDERTAVLE:**  
DATO / KLOKKESLET  
FX. 1/8, KL. 9-11

VEJSKRIFT (INGEN HÅNSKRIFT)  
TIDSPUNKT KAN AFTALES MED  
VEJMYNDIGHED

- AFKRYDSNING:**
- Passage gennem stillads, min. 2,2 m i frihøjde og 1,2 m i bredde
  - Passage på fortov (udenom stillads), min. 2,2 m i frihøjde og 1,2 m i bredde



B19



FORTOV



CYKELSTI



VEJBANE



CYKELSTI



FORTOV